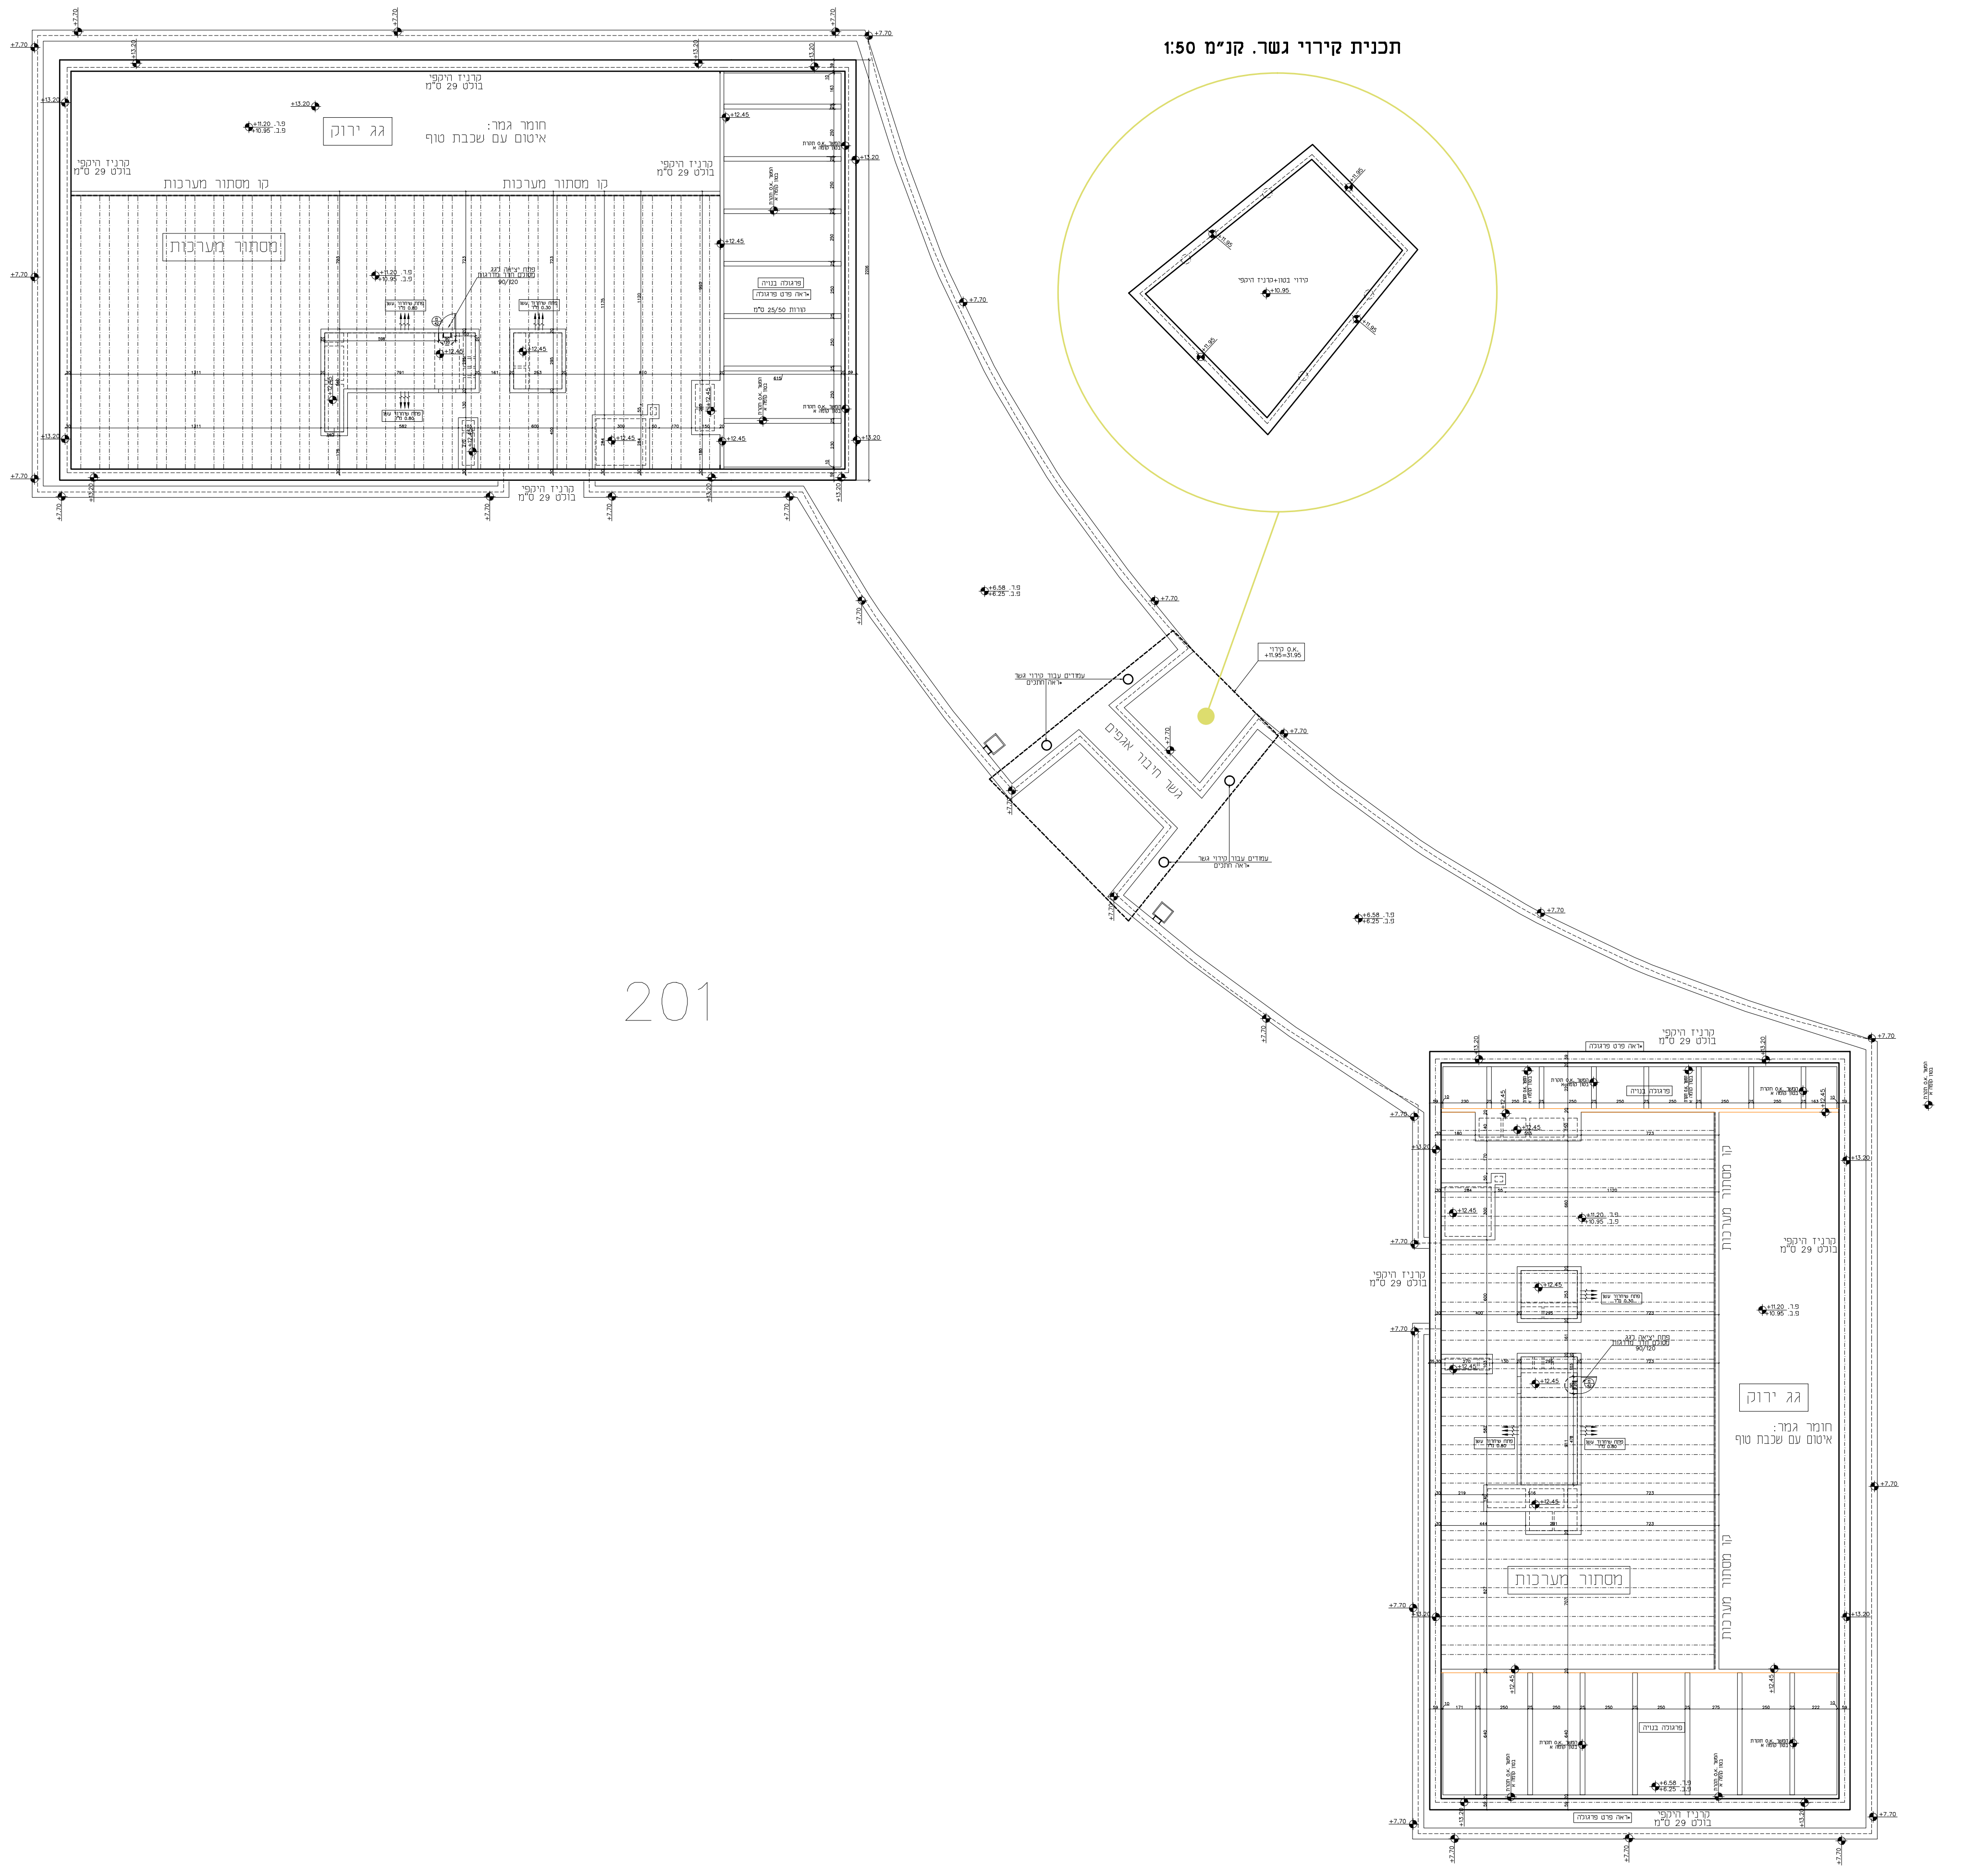
תכנית קירוי גשר. קנ"מ 1:50
201
גג ירוק
חומר גמר:
איטום עם שכבת טוף
קרניז היקפי
בולט 29 ס"מ
קו מסתור מערכות
מסתור מערכות
פרגולה בנויה
*ראה פרט פרגולה
קורות 25/50 ס"מ
פתח יציאה לגג
+7.70
+13.20
+12.45
+11.95

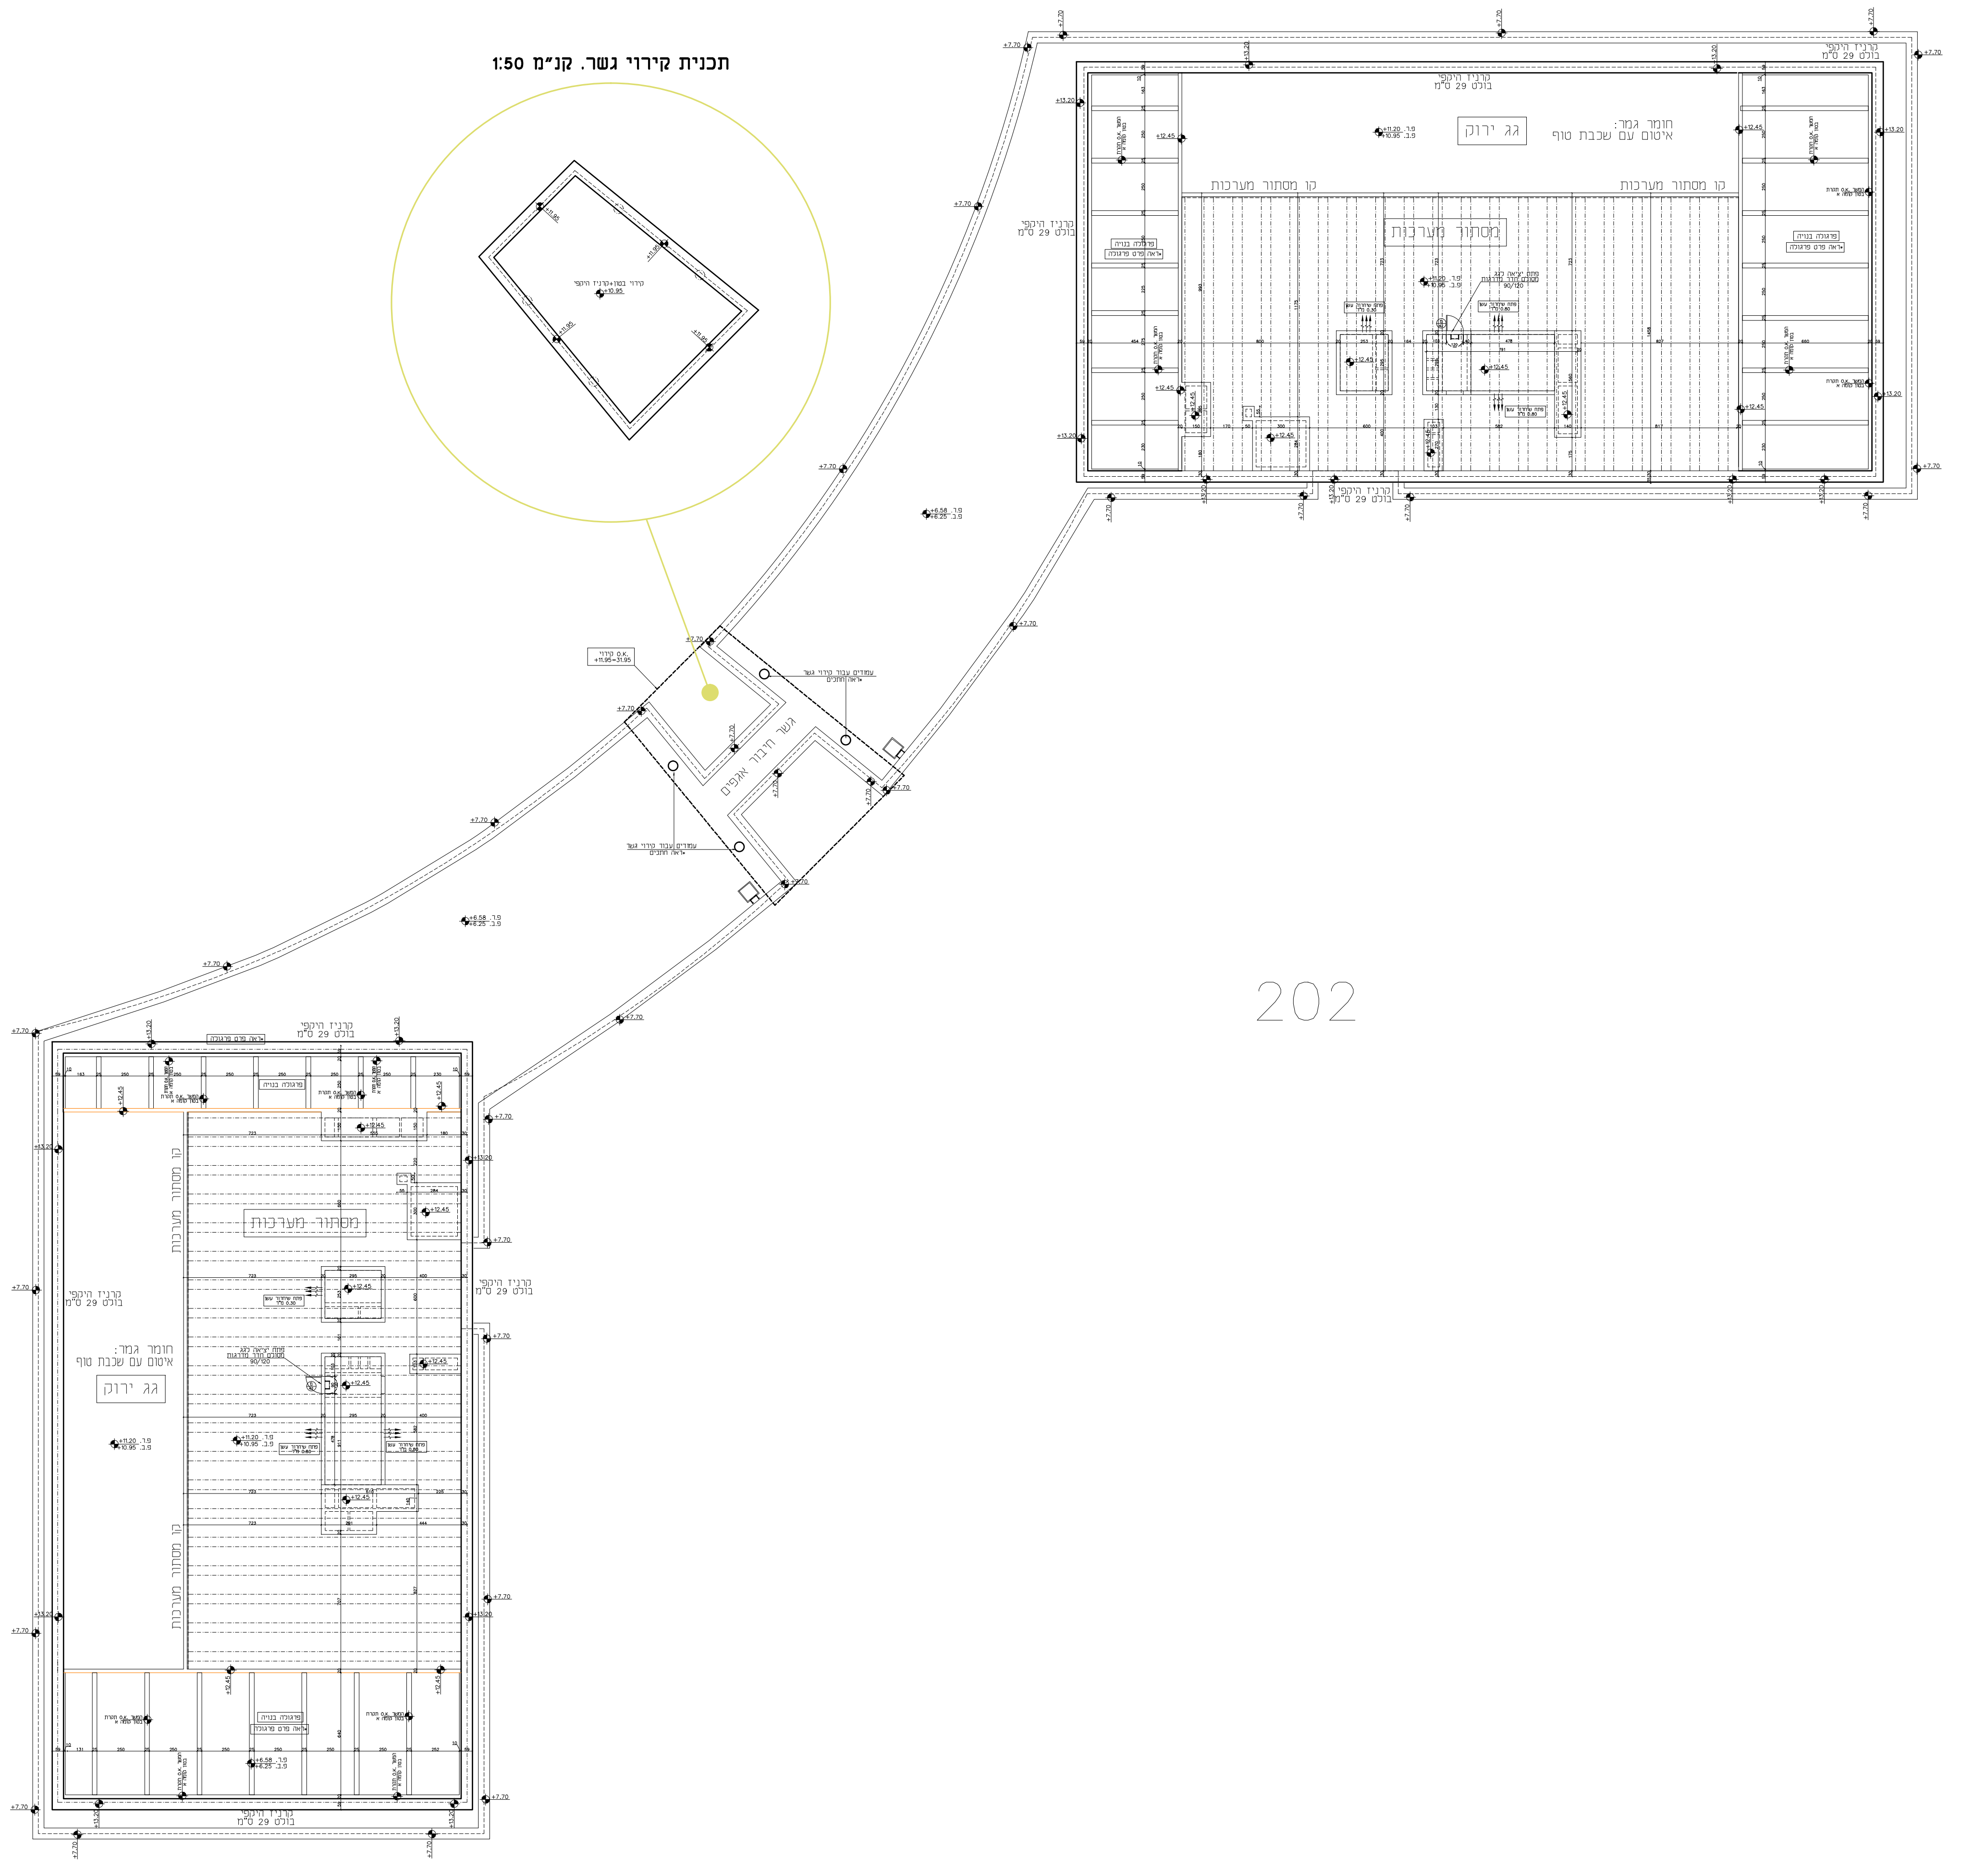
תכנית קירוי גשר. קנ"מ 1:50
202
גג ירוק
חומר גמר:
איטום עם שכבת טוף
קרניז היקפי
בולט 29 ס"מ
קו מסתור מערכות
מסתור מערכות

ZION BRIGA REAL ESTATE SINCE 1979

העבודה job	פיאנו סנטר
עבודה מס' job no.	מקצוע
קנ"מ scale 1:200	תכנית block dwg. תכנית גג מגרש 202 + 201
תאריך date 21.01.2018	
אחראי פרויקט prj. mng.	
אדריכל אחראי architect	
שרטט drawn by	
גודל הגליון paper size	
קובץ file	
מחיצה directory	

רזיאל אדריכלים ומתכנני ערים
כתובת: רח' נחלת בנימין 17 תל-אביב 65161
טל: 03-5101148 פקס: 03-5101149 נייד: 054-5550898
web: www.razielarch.com e-mail: office@razielarch.com