


201

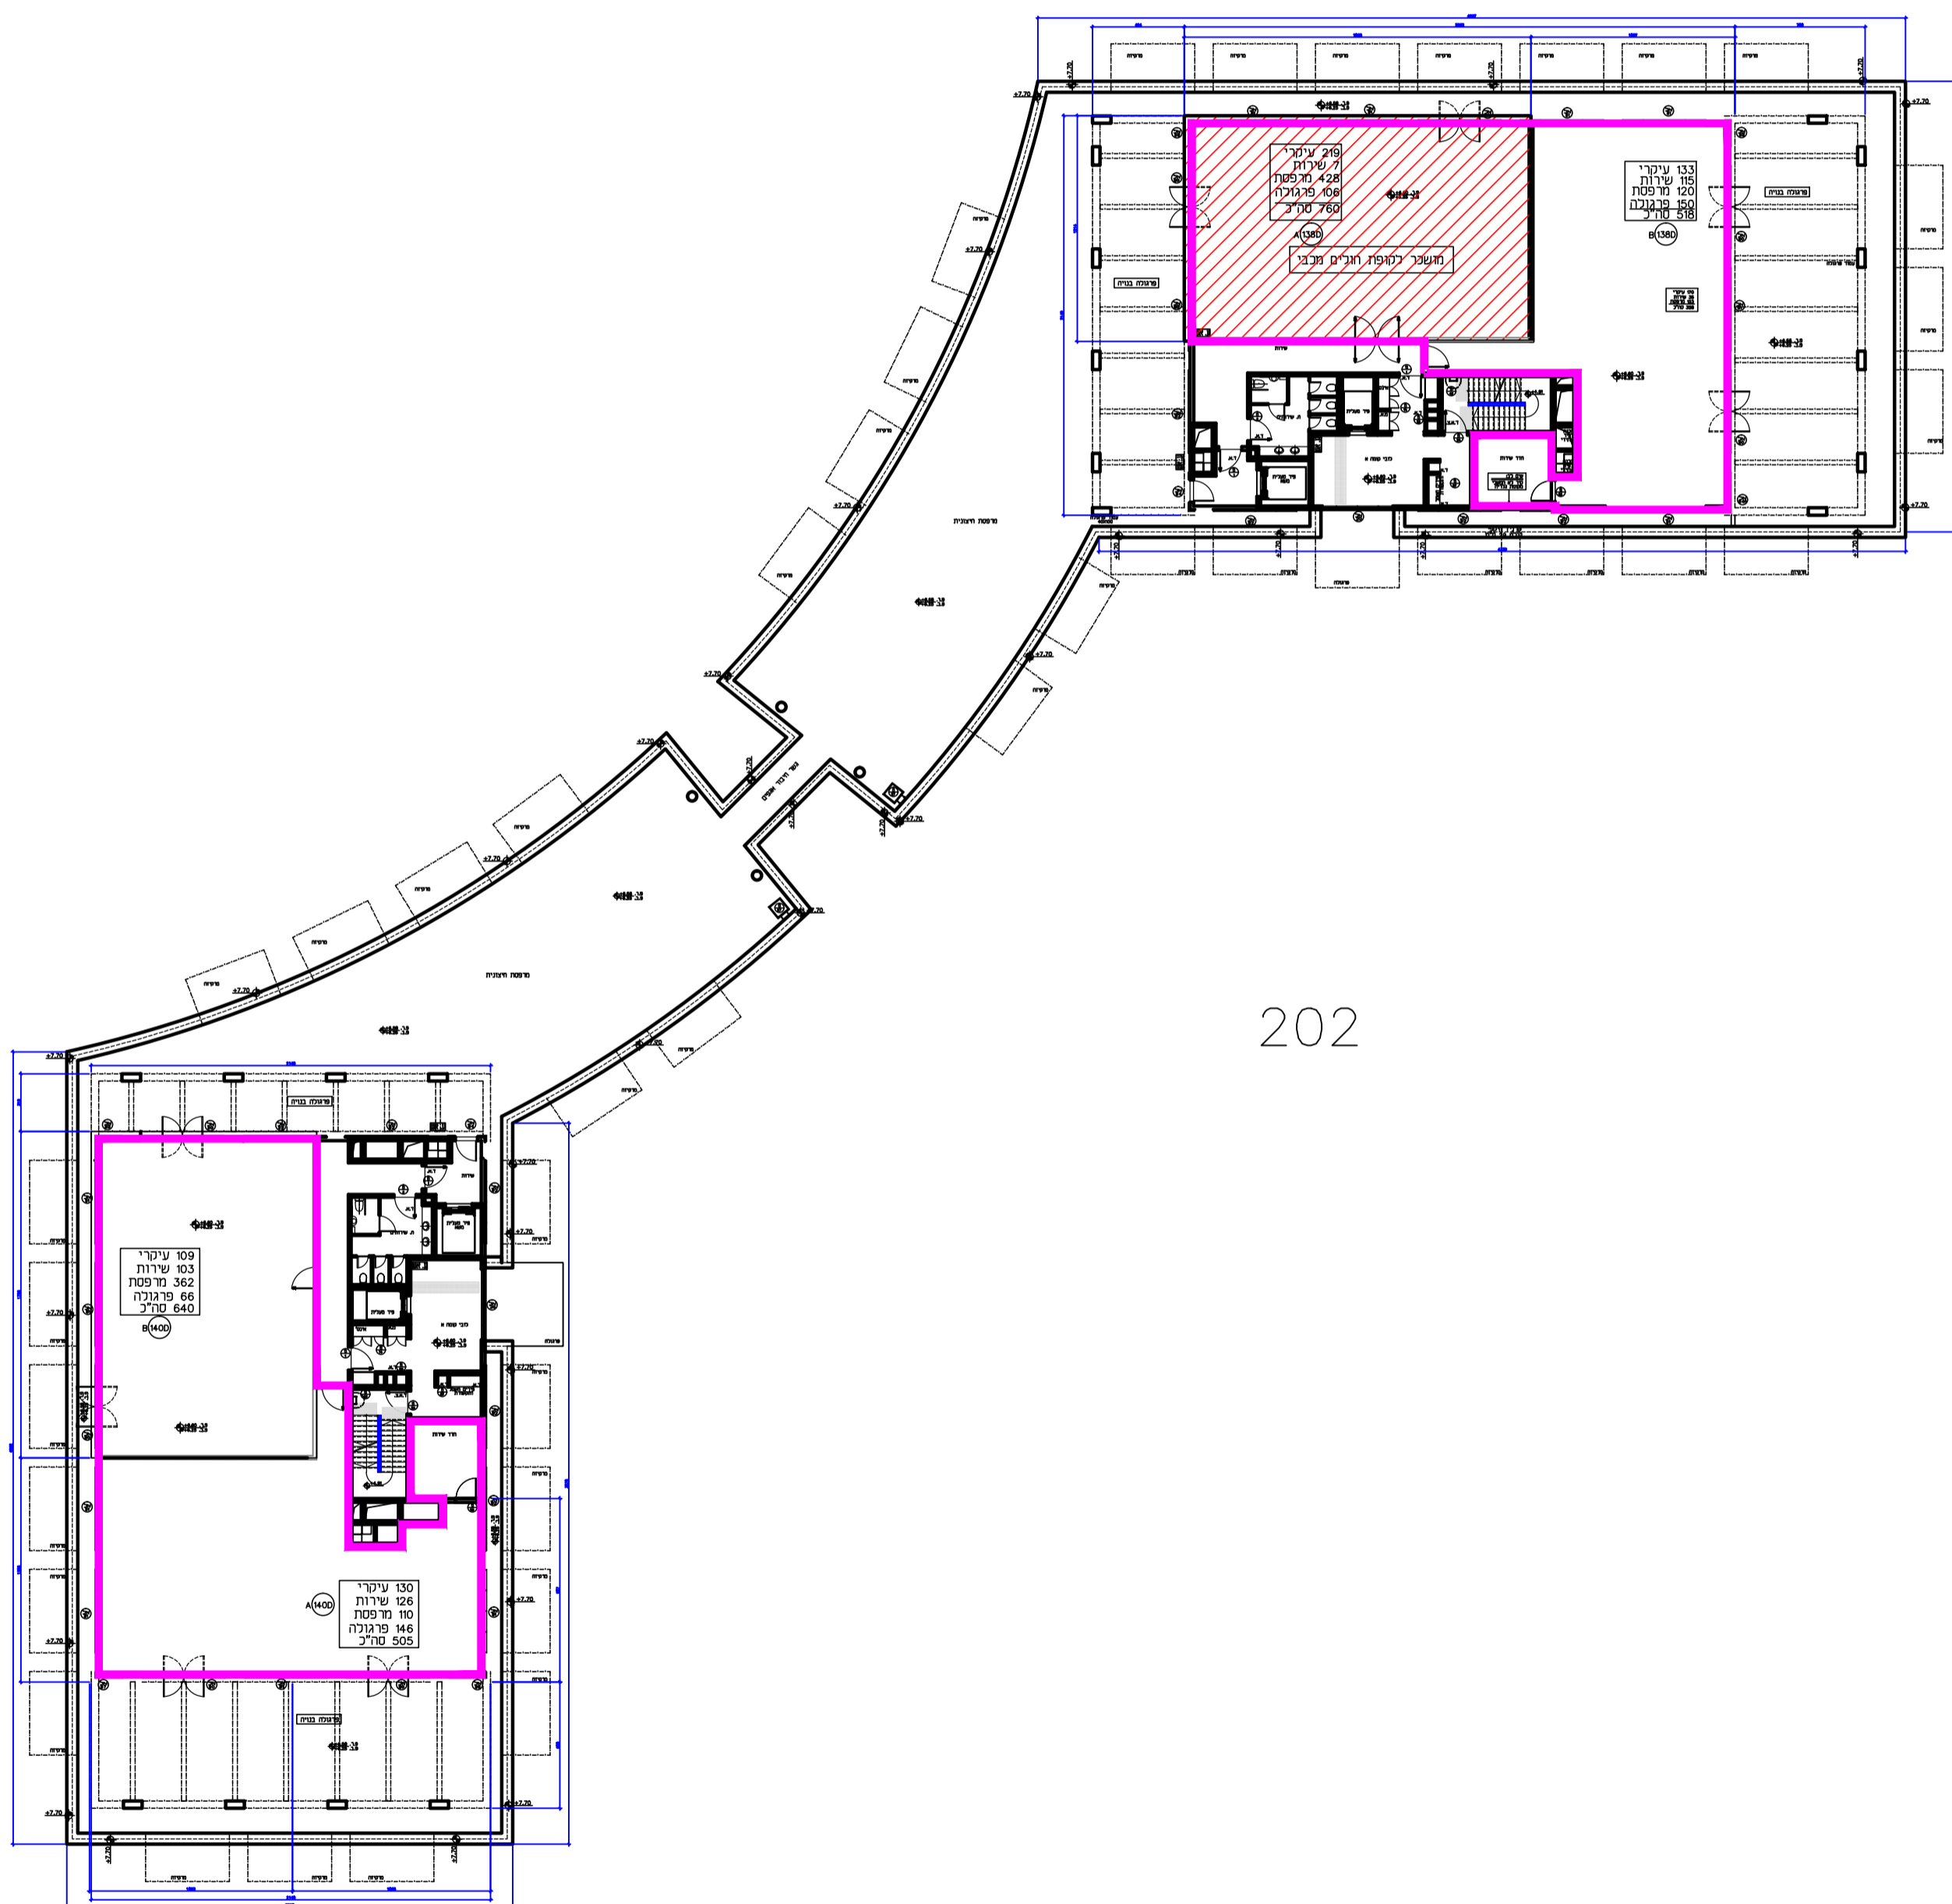

202



העבודה

פיאנו סנטר

המספר: 078649877

התאריך: 21.01.2019

המיקום: תוכנית קומת ראשונה מדרג 201 + 202

החברה: **רזיל אדריכלים ומתכנני ערים**

כתובת: הר הזיתים 621, תל אביב 6107101

טל: 03-5034140-50 | פקס: 03-5034141 | דוא"ר: office@rezil.com

אתר: www.rezil.com

הנדסאי: אילן רזיל

הנדסאי: אורנה רזיל

הנדסאי: דרור רזיל

הנדסאי: גל רזיל

הנדסאי: דניאל רזיל

הנדסאי: יובל רזיל

הנדסאי: נמרוד רזיל

הנדסאי: שגית רזיל